
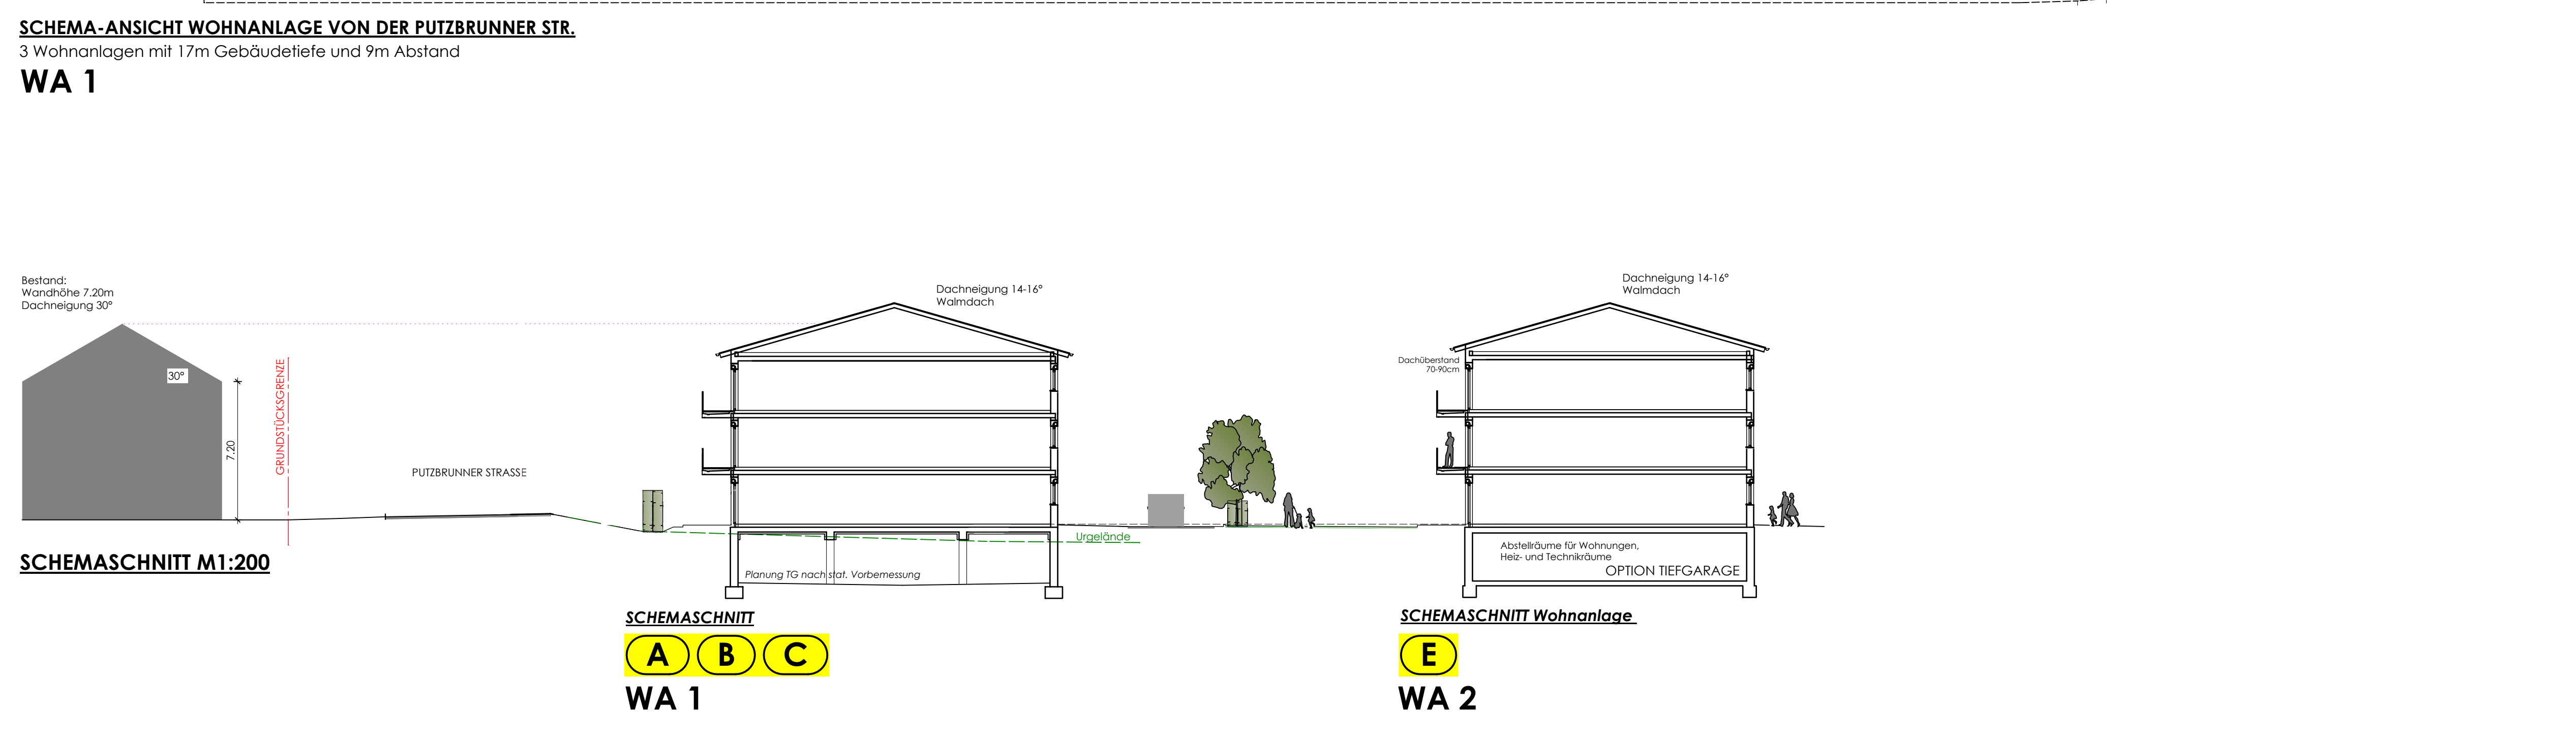
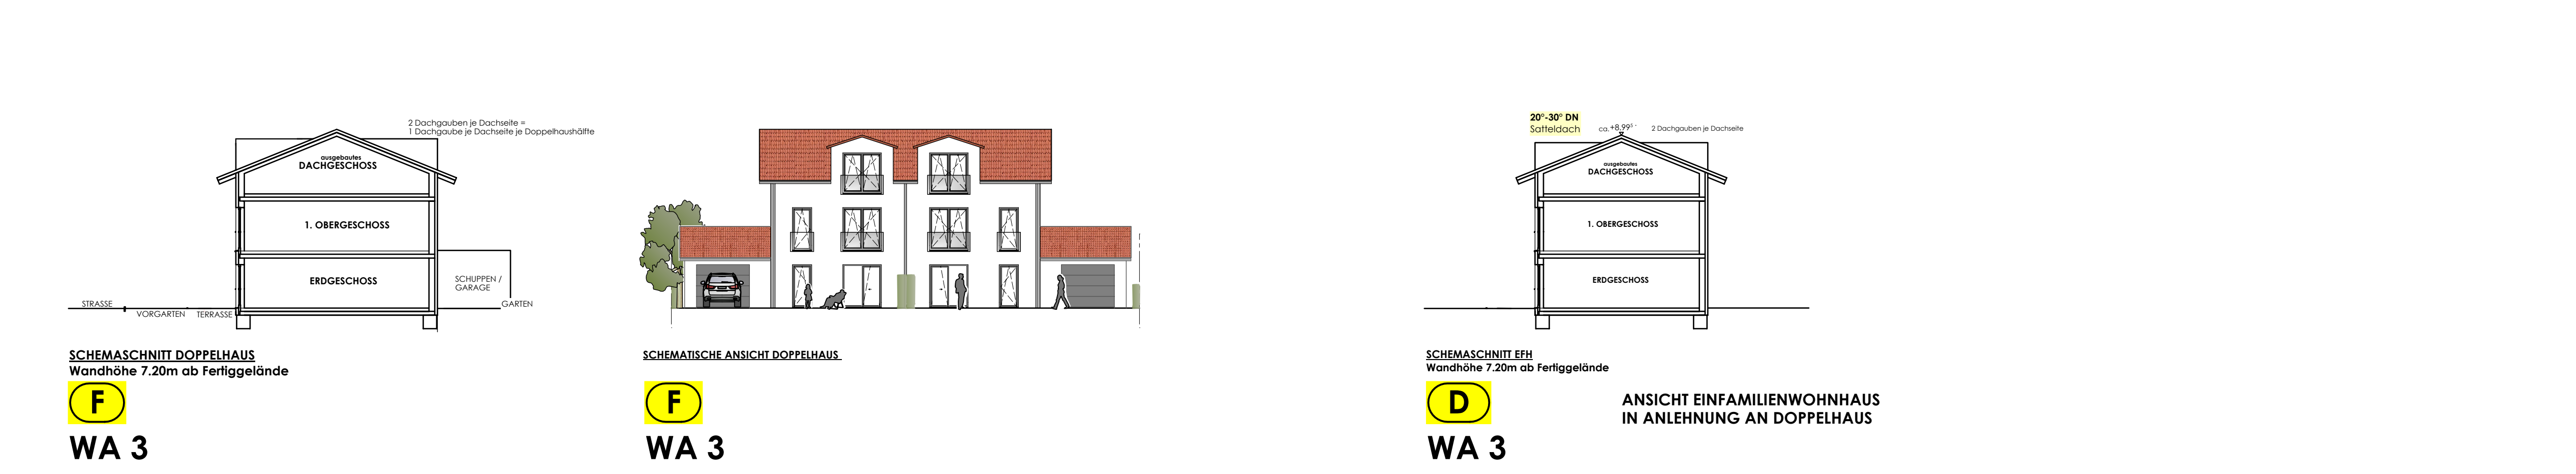
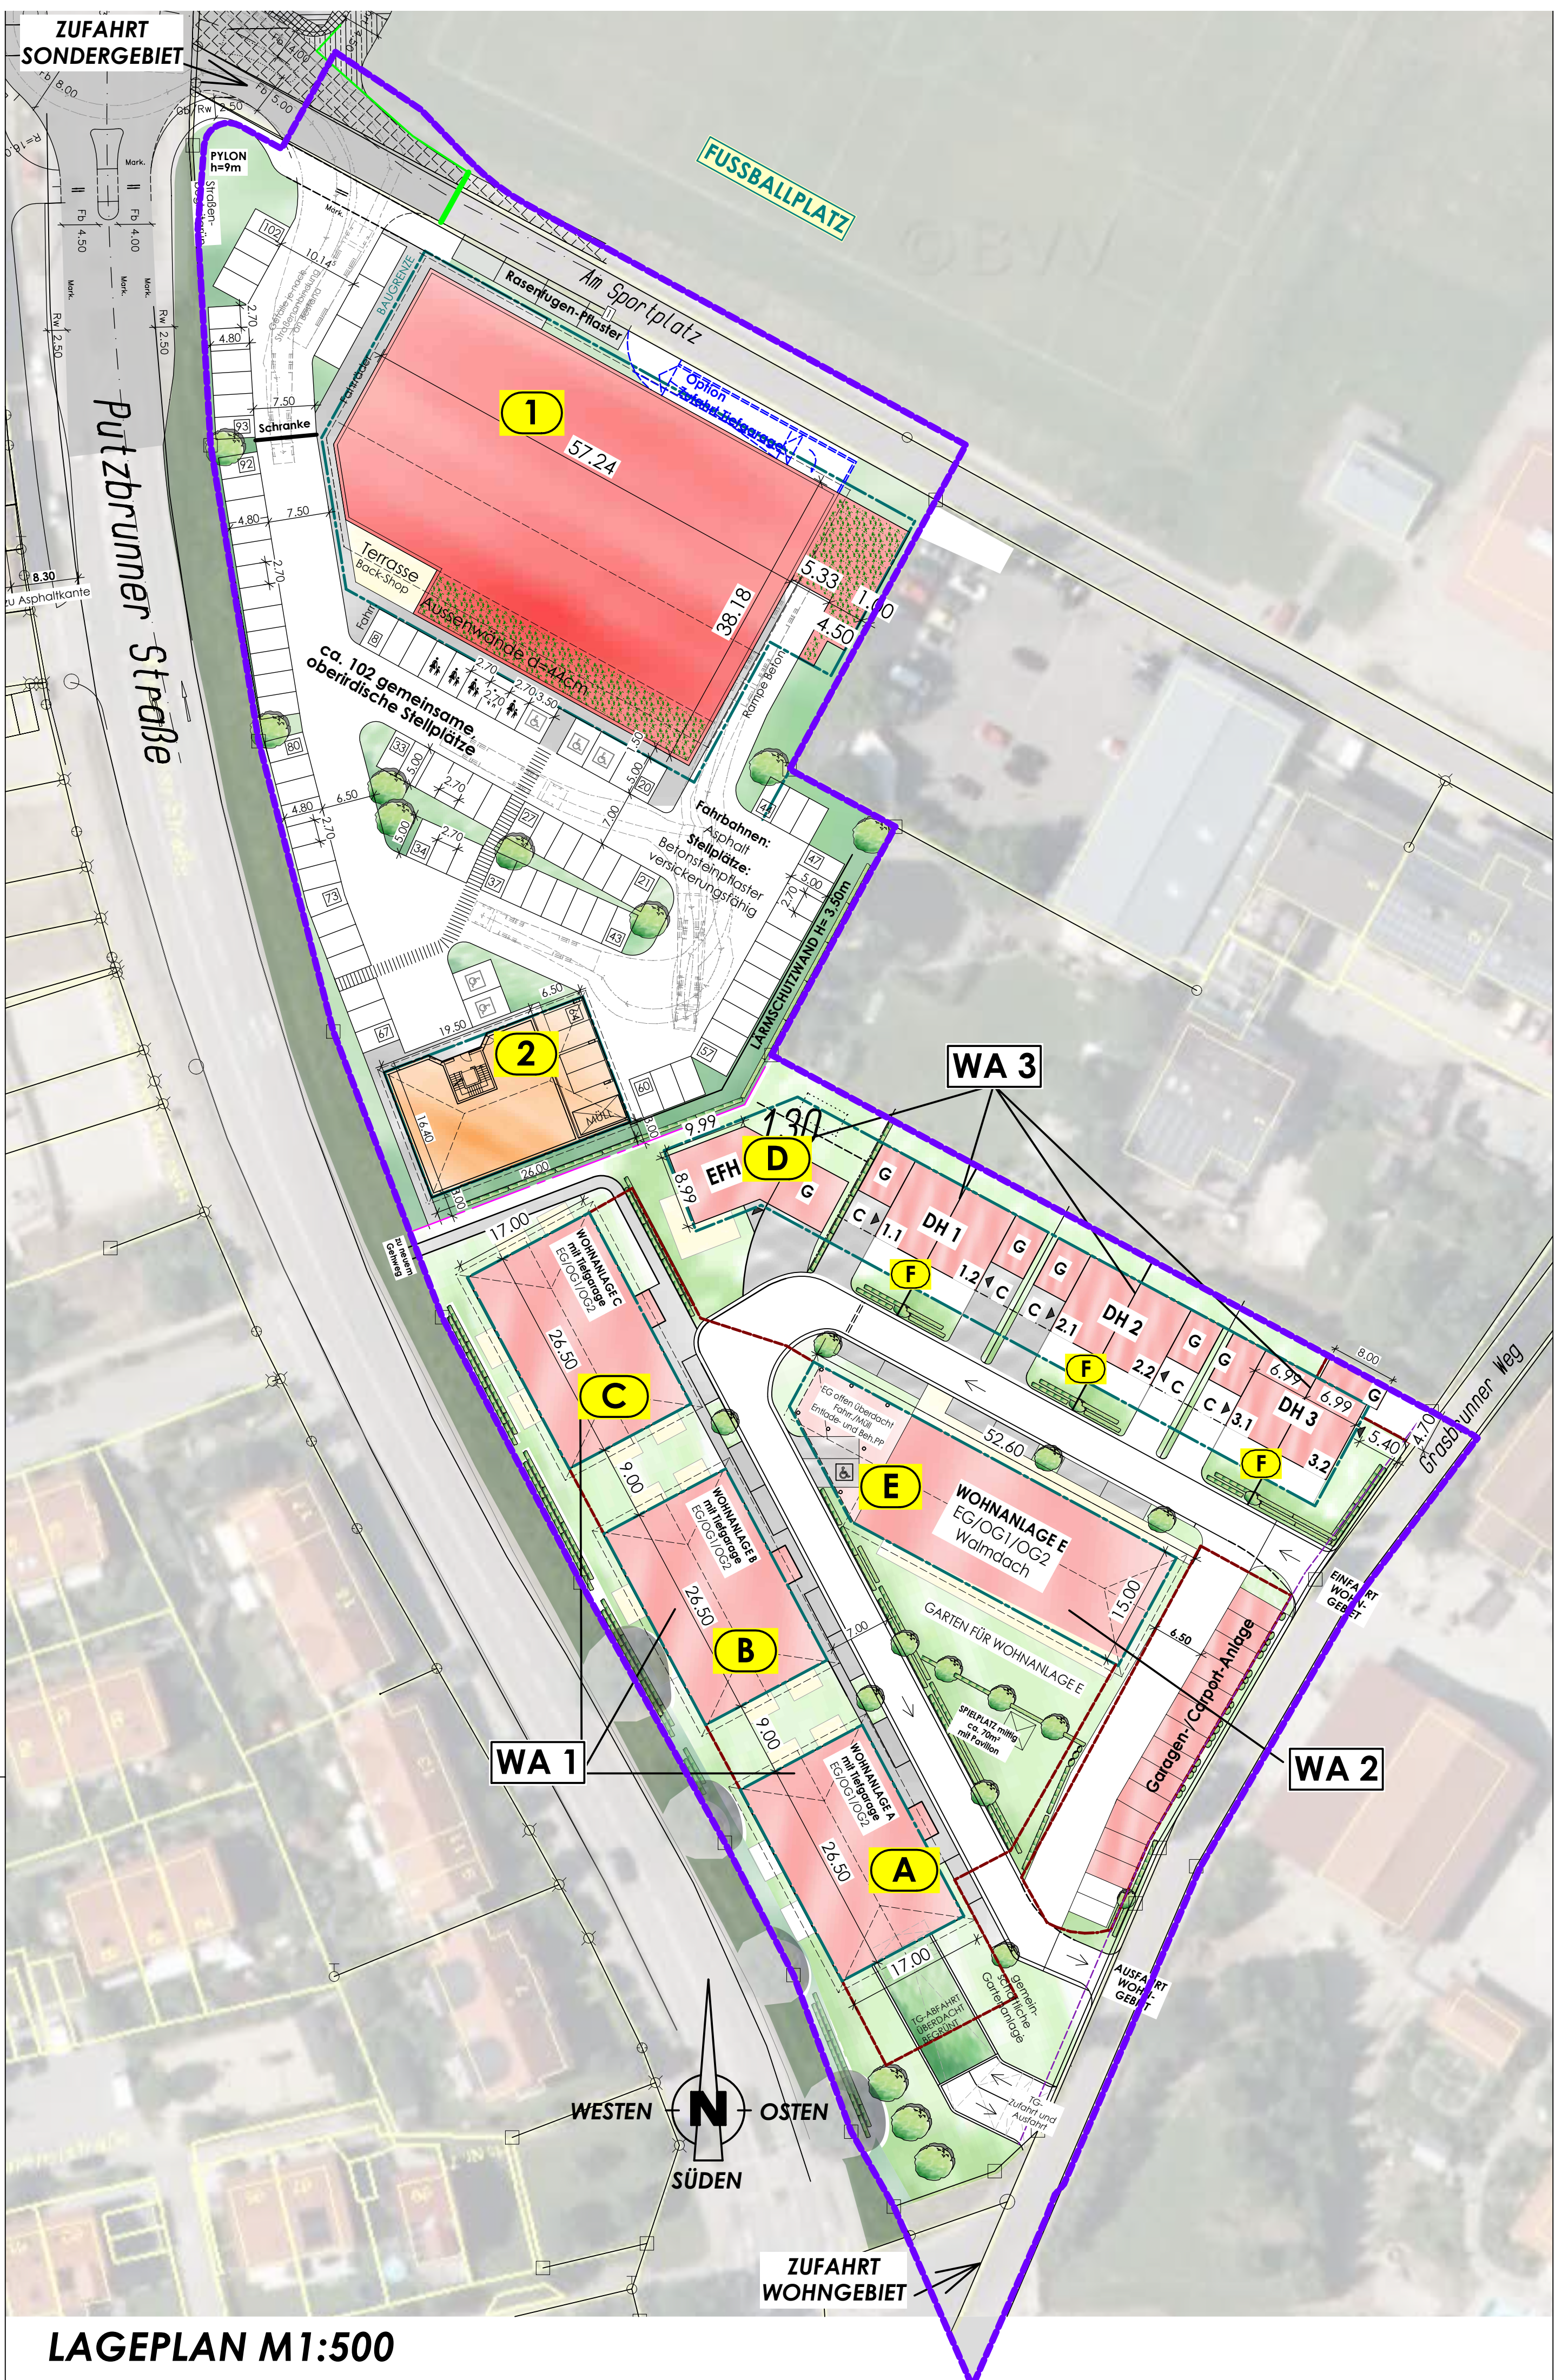
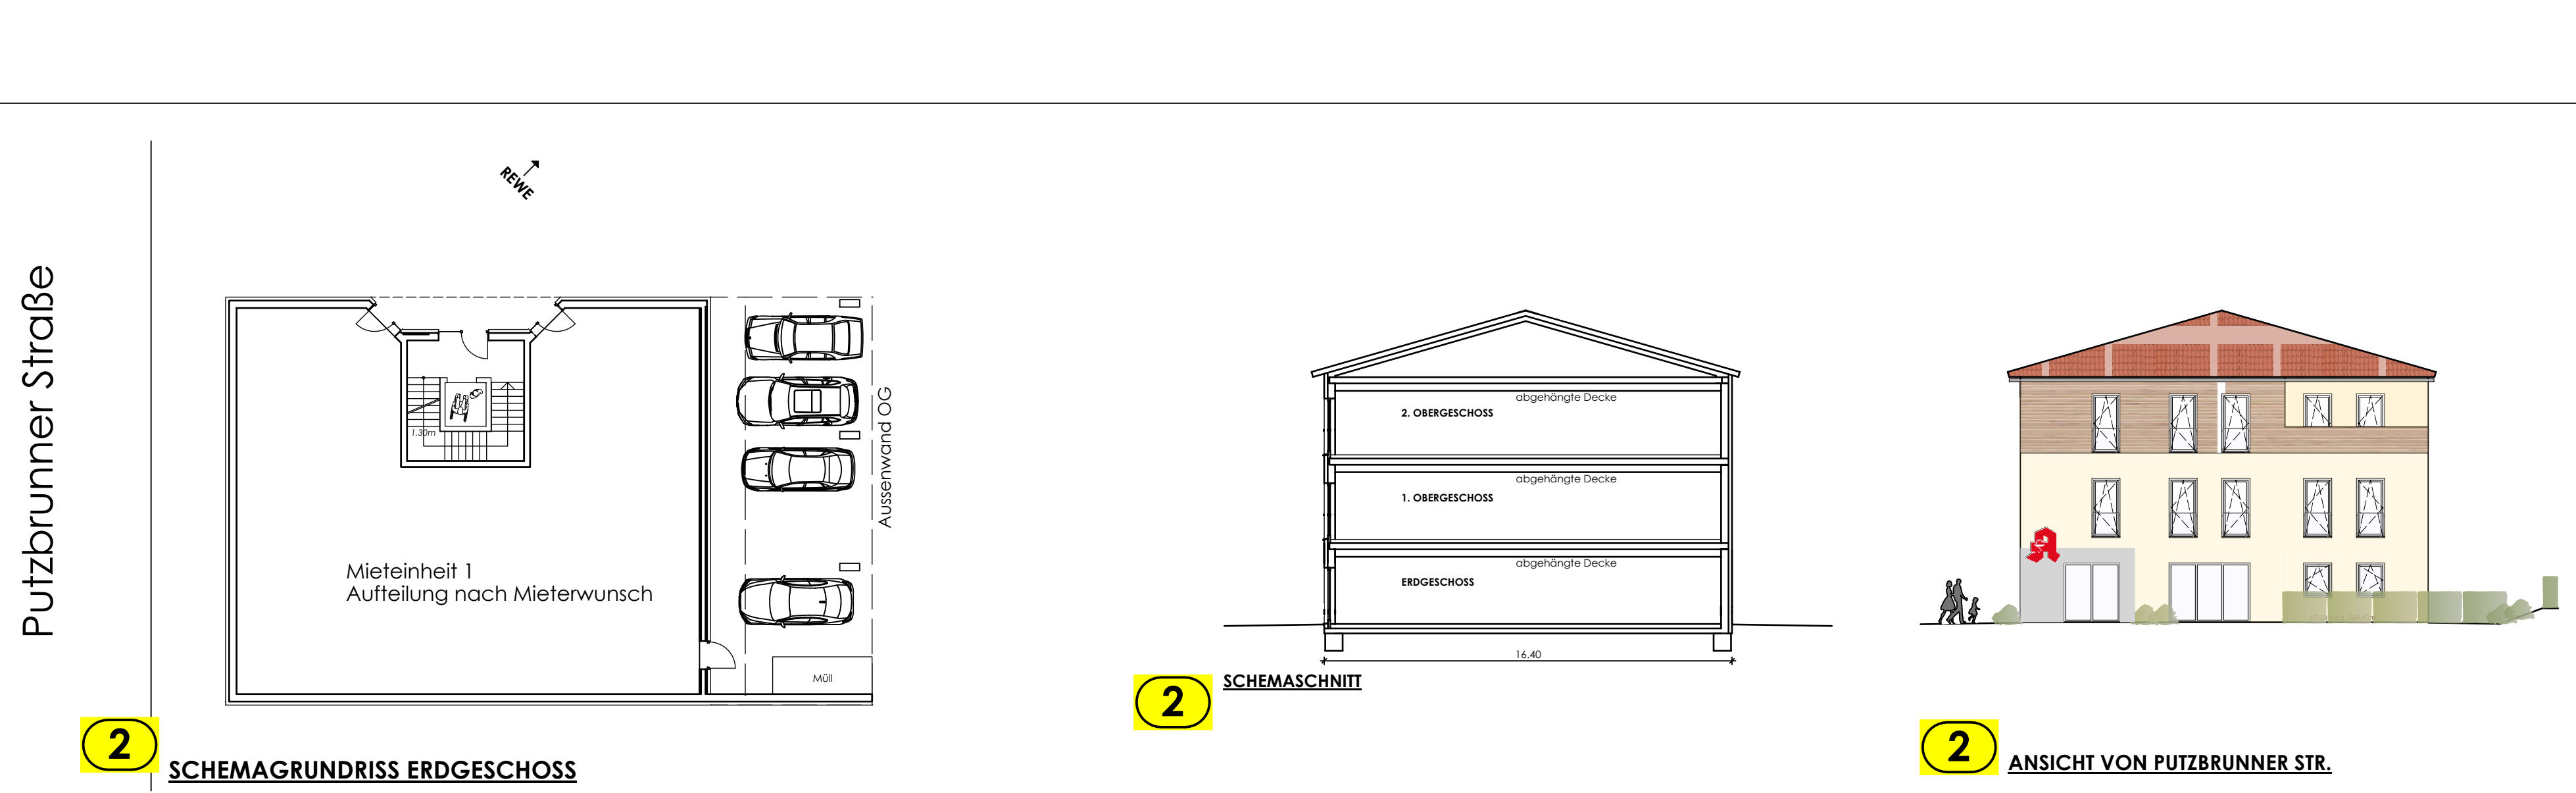
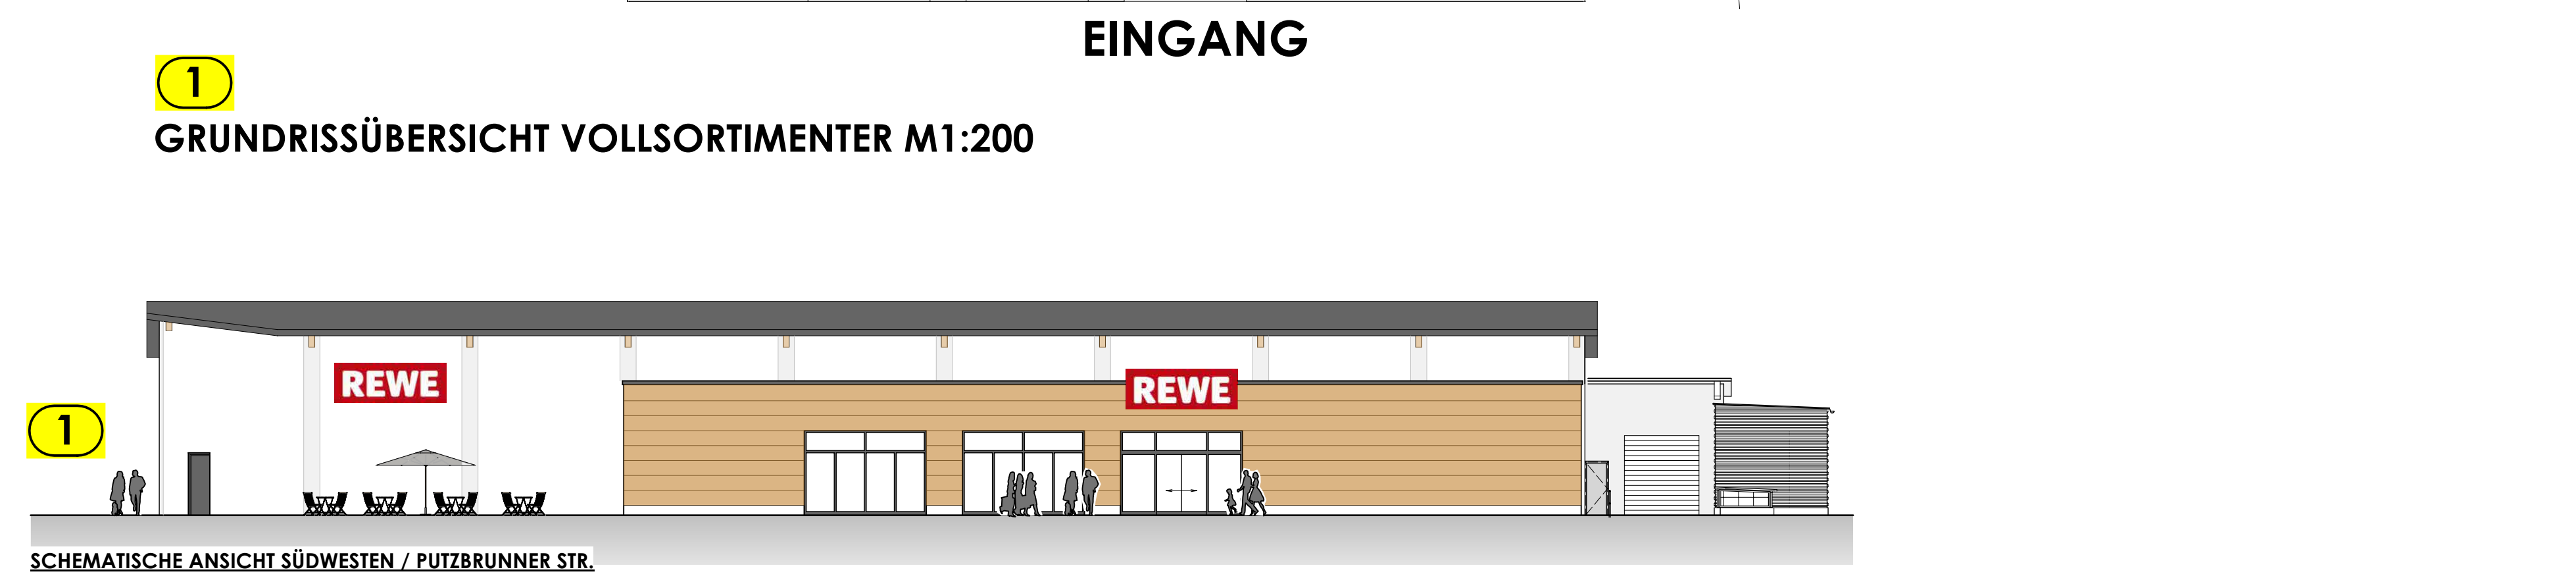
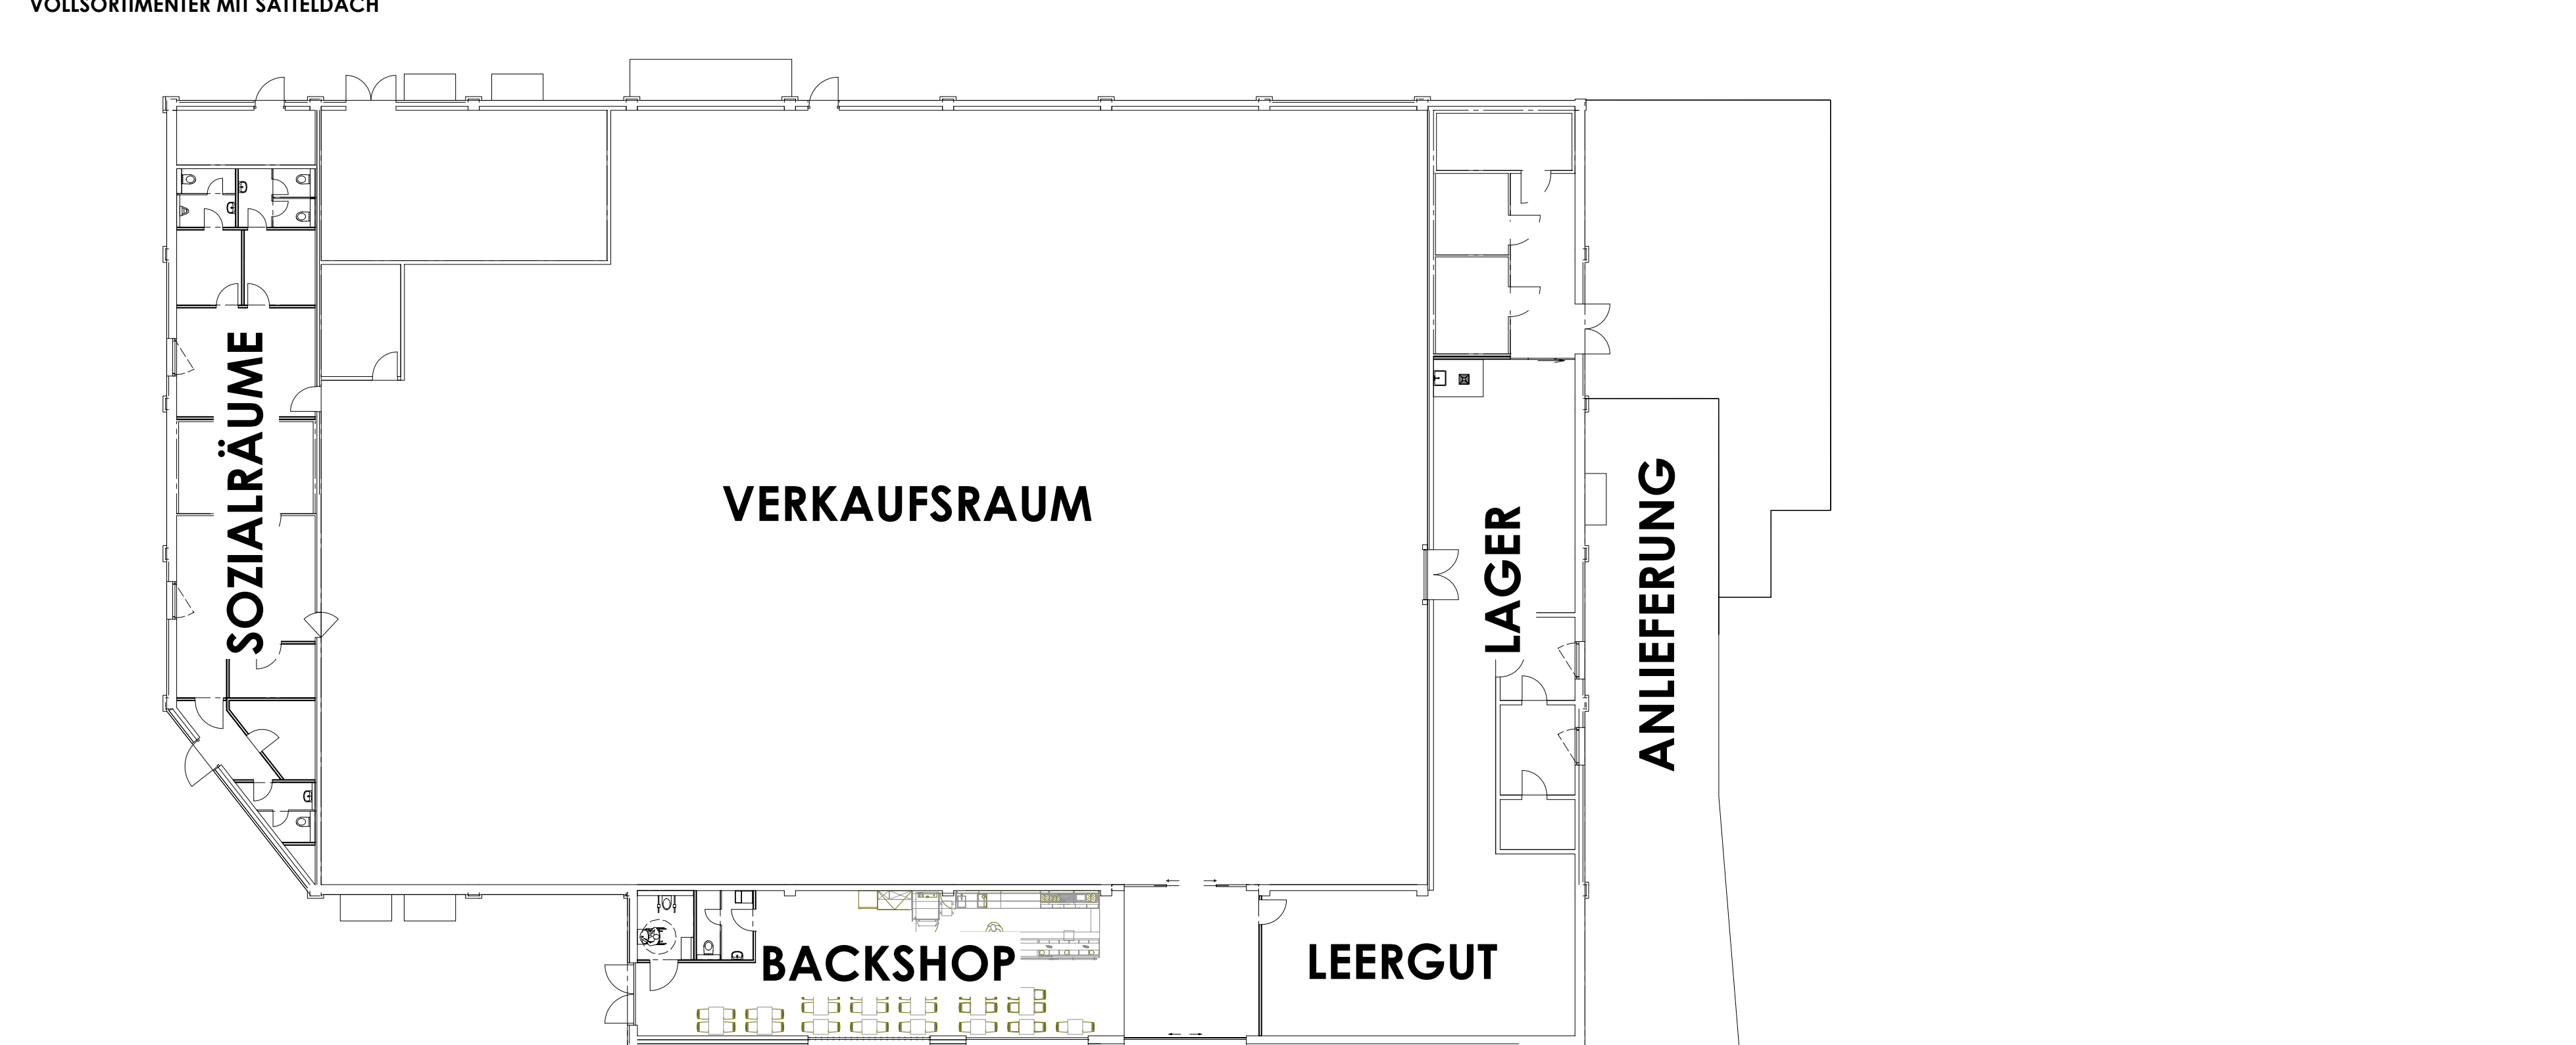


Teil 2: Vorhaben- und Erschließungsplan

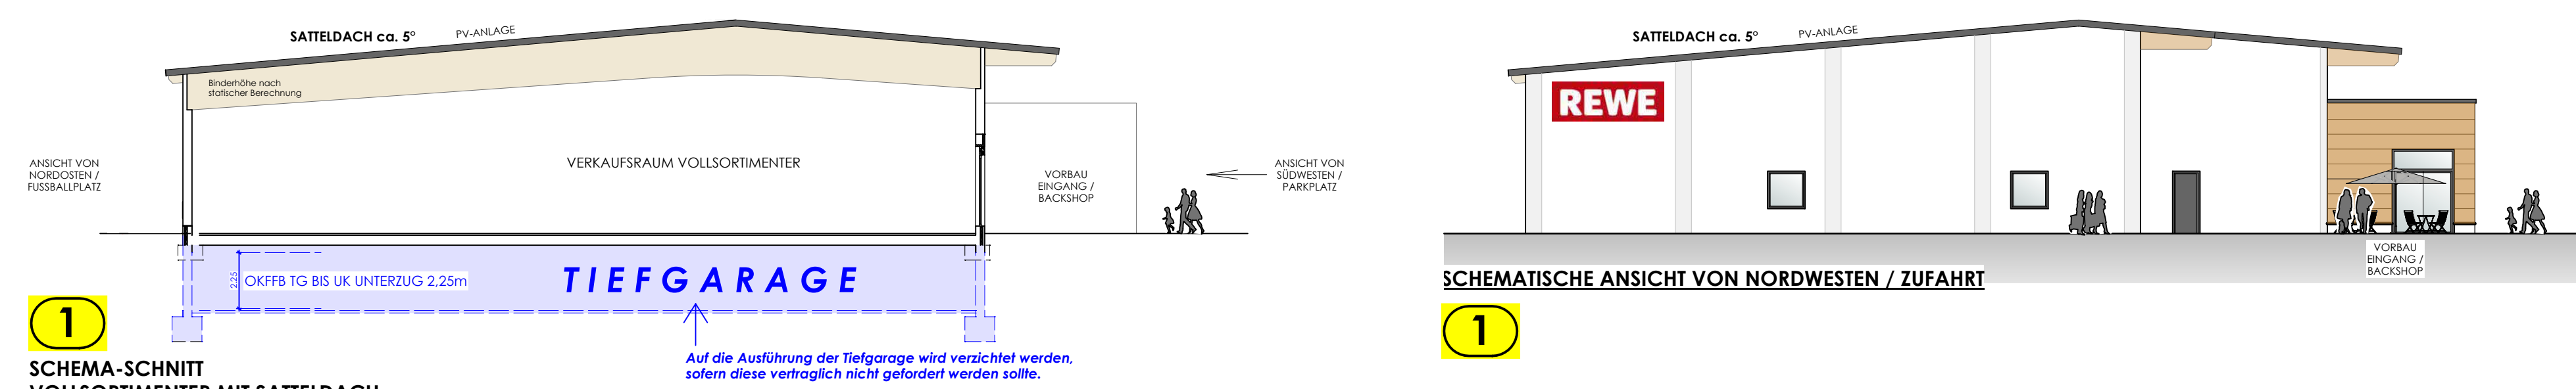

LEGENDE

LAGEPLAN

Grenze des räumlichen Geltungsbereichs des Vorhaben- und Erschließungsplans

GEMEINDE HOHENBRUNN

VORHABENBEZOGENER BEBAUUNGSPLAN NR. 86
"Östlich der Putzbrunner Straße (B 471)"

Teil 1: Planzeichnung vorhabenbezogener Bebauungsplan mit Festsetzungen und Hinweisen durch Text
Teil 2: Vorhaben- und Erschließungsplan
Flurnummern 107, 107/1, 123, 130/2, 131, 140, 152/4, 152/5 (jeweils teilweise), 127/1, 128, 130

ENTWURF

Planstand	Datum
Entwurf	10.07.2018
Verfahren gemäß § 3 Abs. 1 BauGB	01.06.2018
Verfahren gemäß § 4 Abs. 1 BauGB	16.09.2018
Entwurf	17.10.2019
Ausgangsbereich	17.10.2019
Verfahren gemäß § 3 Abs. 2 BauGB	17.10.2019
Verfahren gemäß § 4 Abs. 2 BauGB	17.10.2019
Bestand	17.10.2019

PLANVERFASSTER:
DRAGOMIR STADTPLANUNG GmbH
Nymphenburger Straße 29
80335 München

VORHABENTRÄGER:
Bayerische Wohn- und Gewerbebau GmbH
Chamer Straße 4
93497 Wilhelmsdorf